
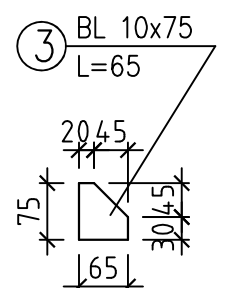
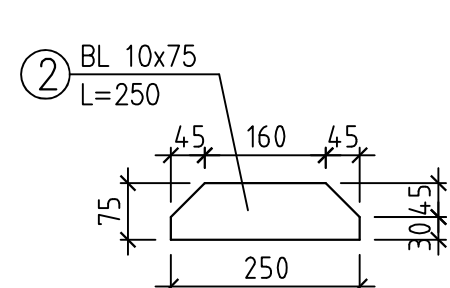
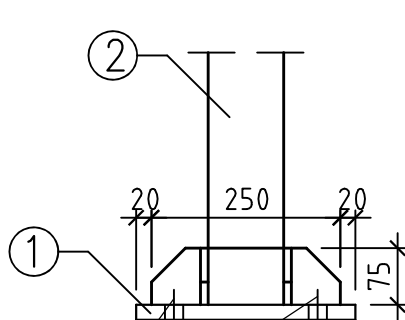
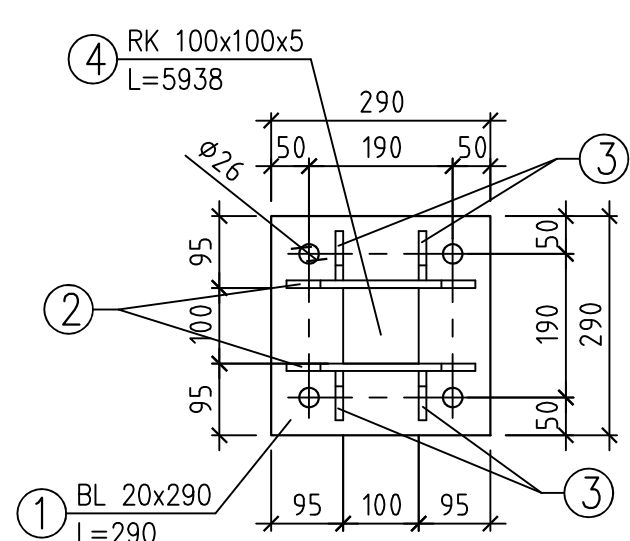
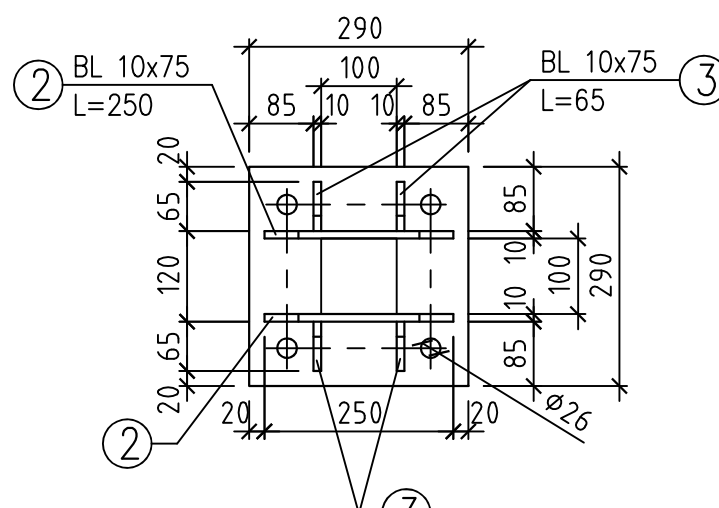
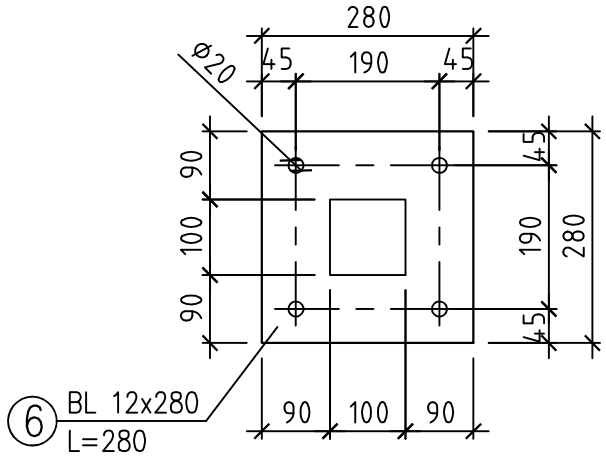


KONSTRUKCJA WSPORCZA KOMINA
SEGMENT 1

Skala 1:10

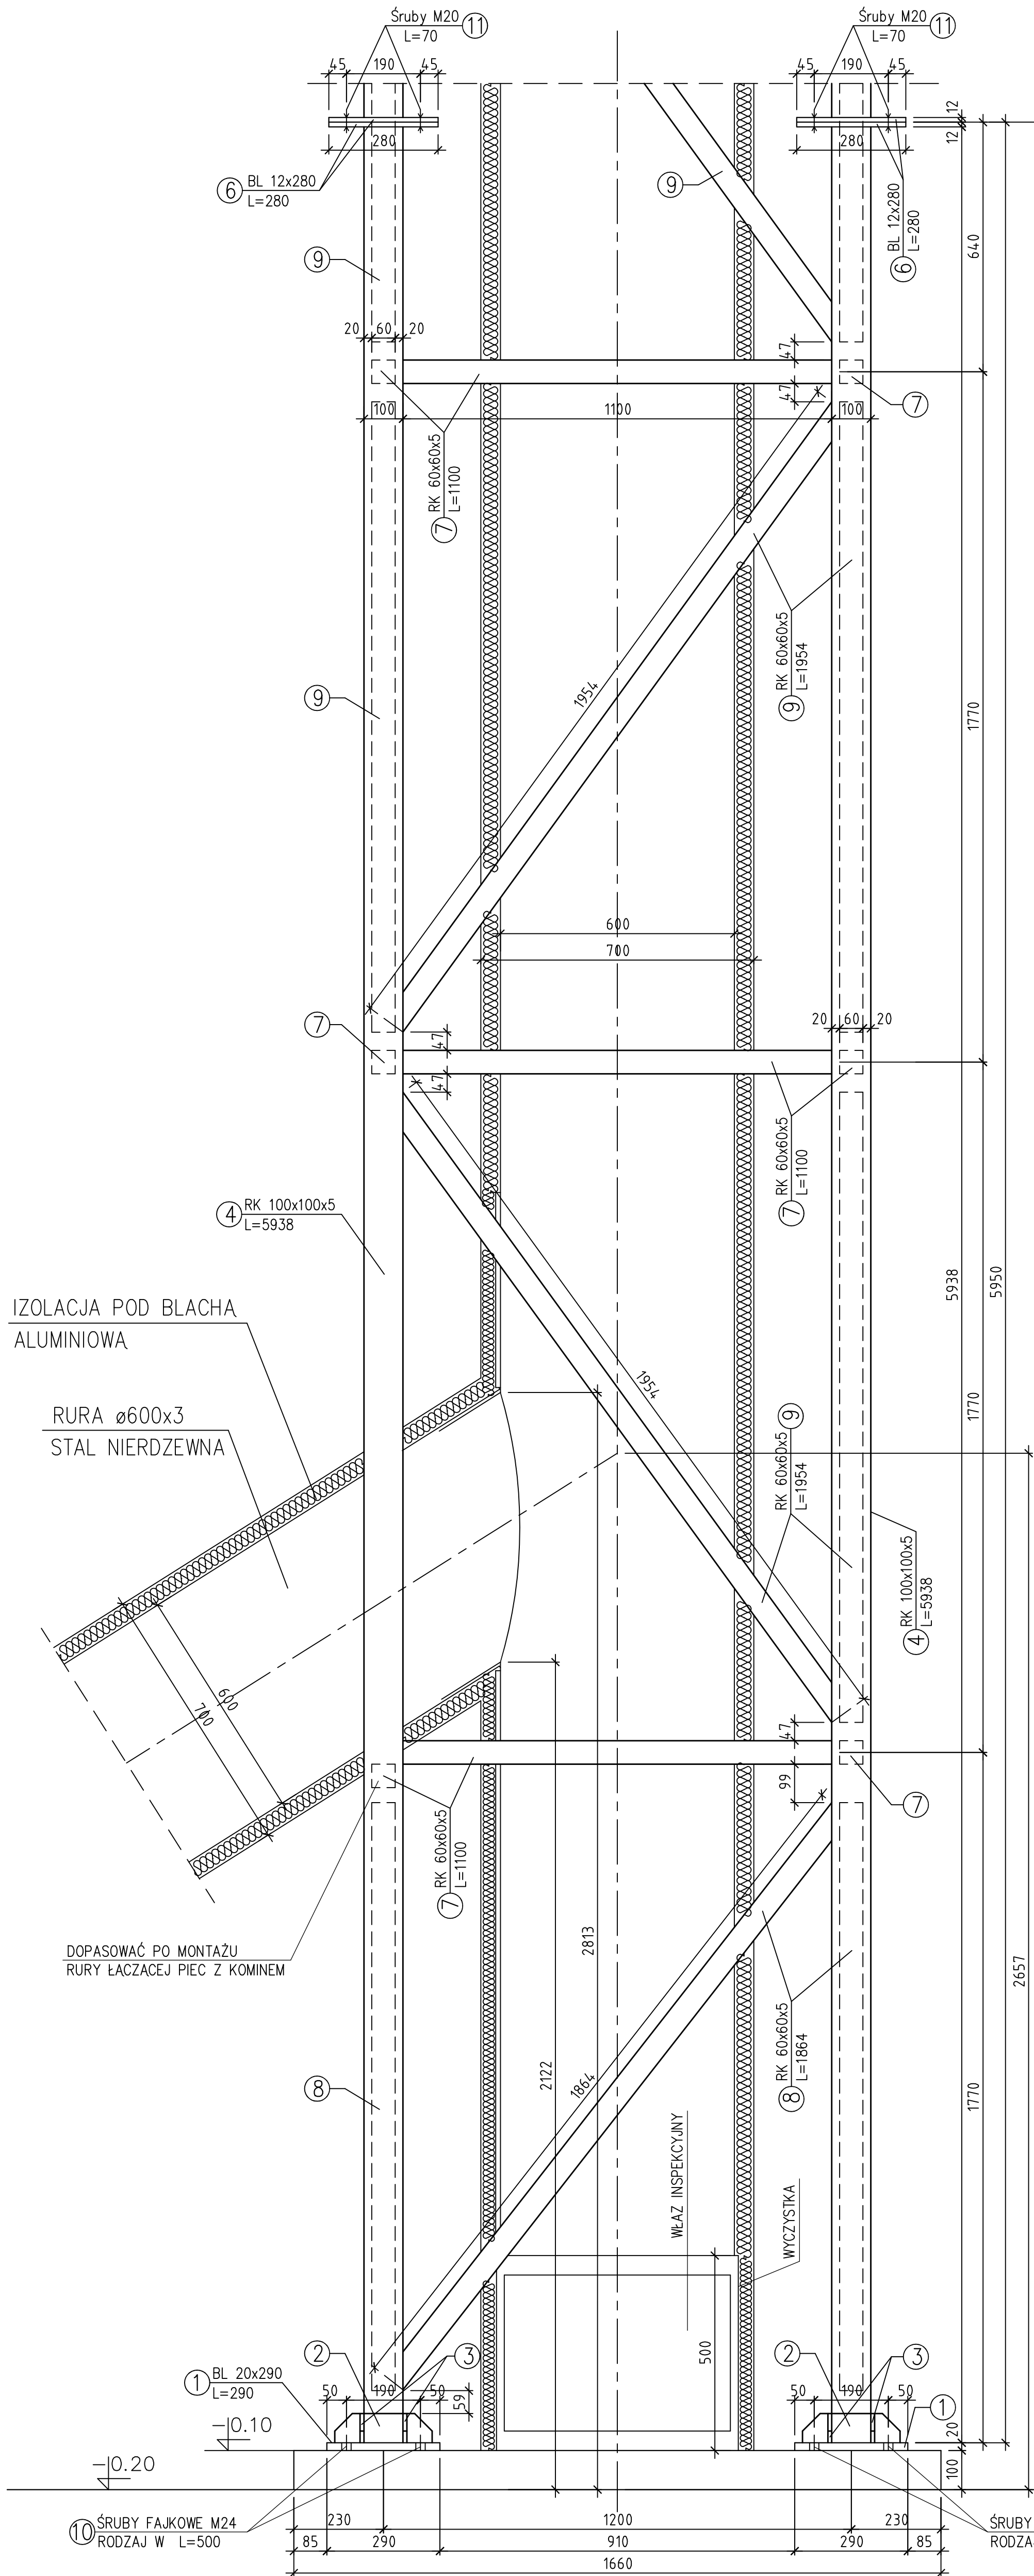

UWAGA:
- RYSUNEK ROZPATRYWAĆ ŁĄCZNIE Z INNYMI RYSUNKAMI
- SPOINY PACHWINOWE GRUBOŚCI 0,7 CIĘSZEGO Z ŁĄCZONYCH ELEMENTÓW
- KOMIN Z BLACHY NIERDZEWNEJ gr. 3mm
- IZOLACJA KOMINA Z WEŁNY MINERALNEJ gr. 5-10cm
POD BLACHA ALUMINIOWA

STAL S235 JRG2

Inwestycja: POSADOWIENIE KOTŁA GAZOWEGO O MOCY OKOŁO 5,8 MW DO PROCESU PODGRZEWANIA OLEJU TERMALNEGO (PIEC BABCOCK) Z INFRASTRUKTURA TECHNICZNA				Jednostka projektowa: FIRMA ULSON URSZULA PAWŁOWSKA UL. WARSZAWSKA 29 32-095 IWANOWICE DWORSKIE			
Inwestor: UNIMOT BITUMEN SP. Z O. O. ul. C. K. Norwida 2 80-280 Gdańsk				Tytuł rysunku: KONSTRUKCJA WSPORCZA KOMINA – SEGMENT 1			
Studium: PROJEKT WYKOWAWCZY							
Branża: BUDOWLANA							
Nazwisko:		Nr uprawnień:		Podpis:		Data:	
Projektował: D. Klimczyk		ANB.V.7342-70/93				12.2024	
Opracował: A. Panek						Nr rys:	
Sprawdził: R. Czech		AB.III-7342/128/99				PW/1.2	
						REW.0	