
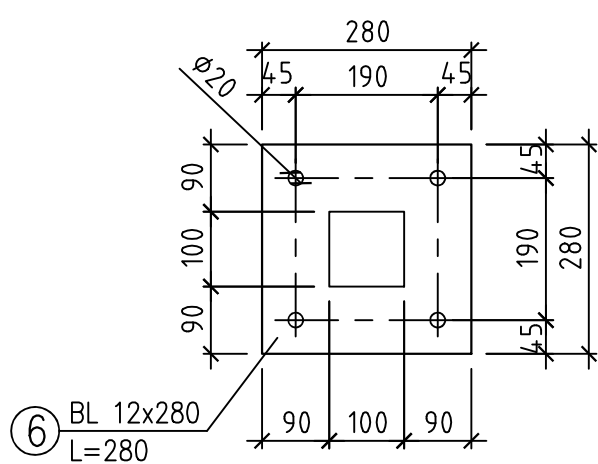
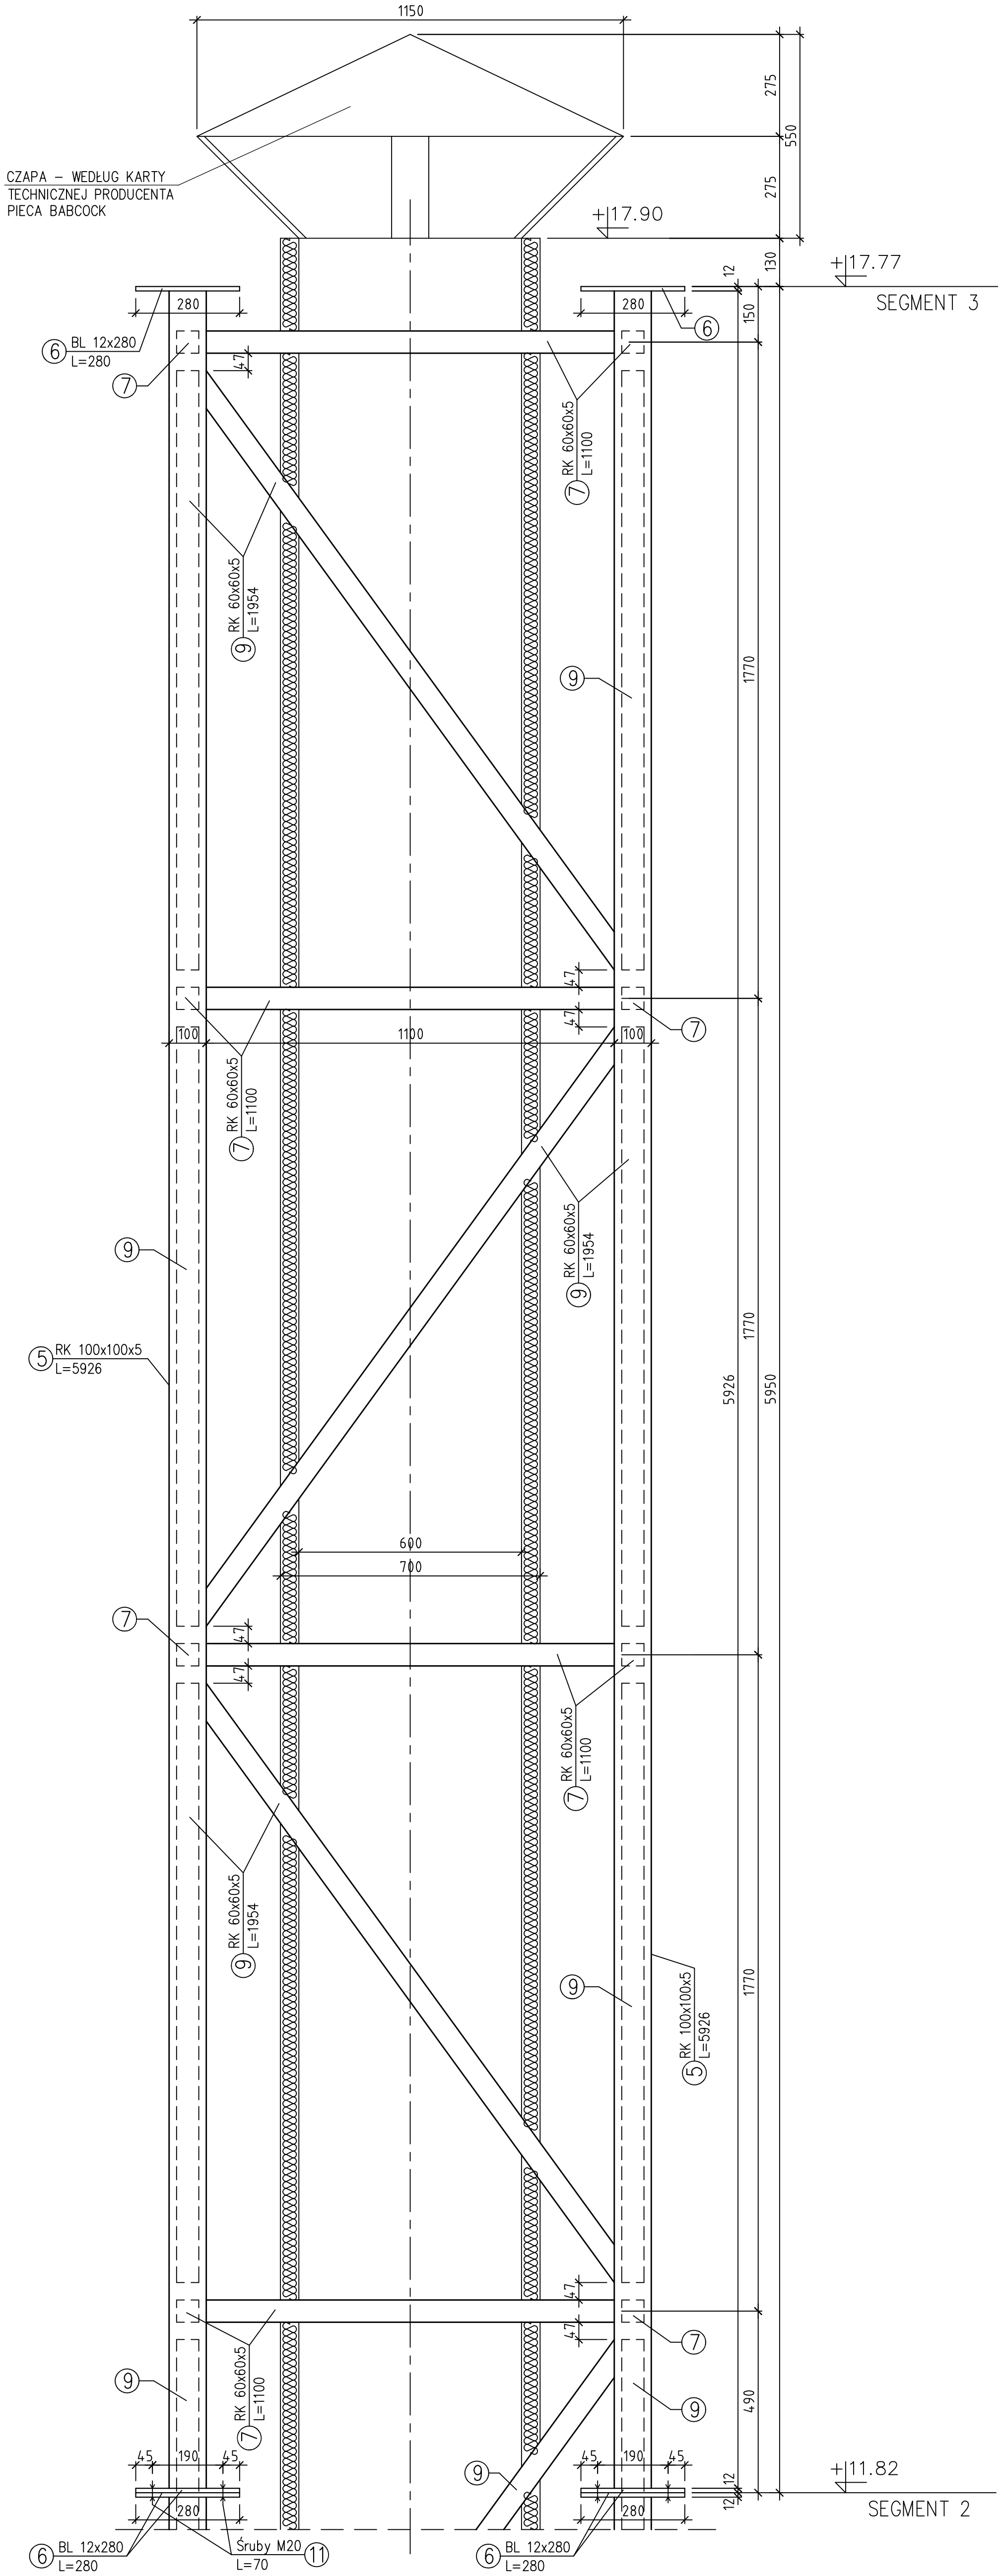


KONSTRUKCJA WSPORCZA KOMINA Skala 1:10
SEGMENT 2, SEGMENT 3

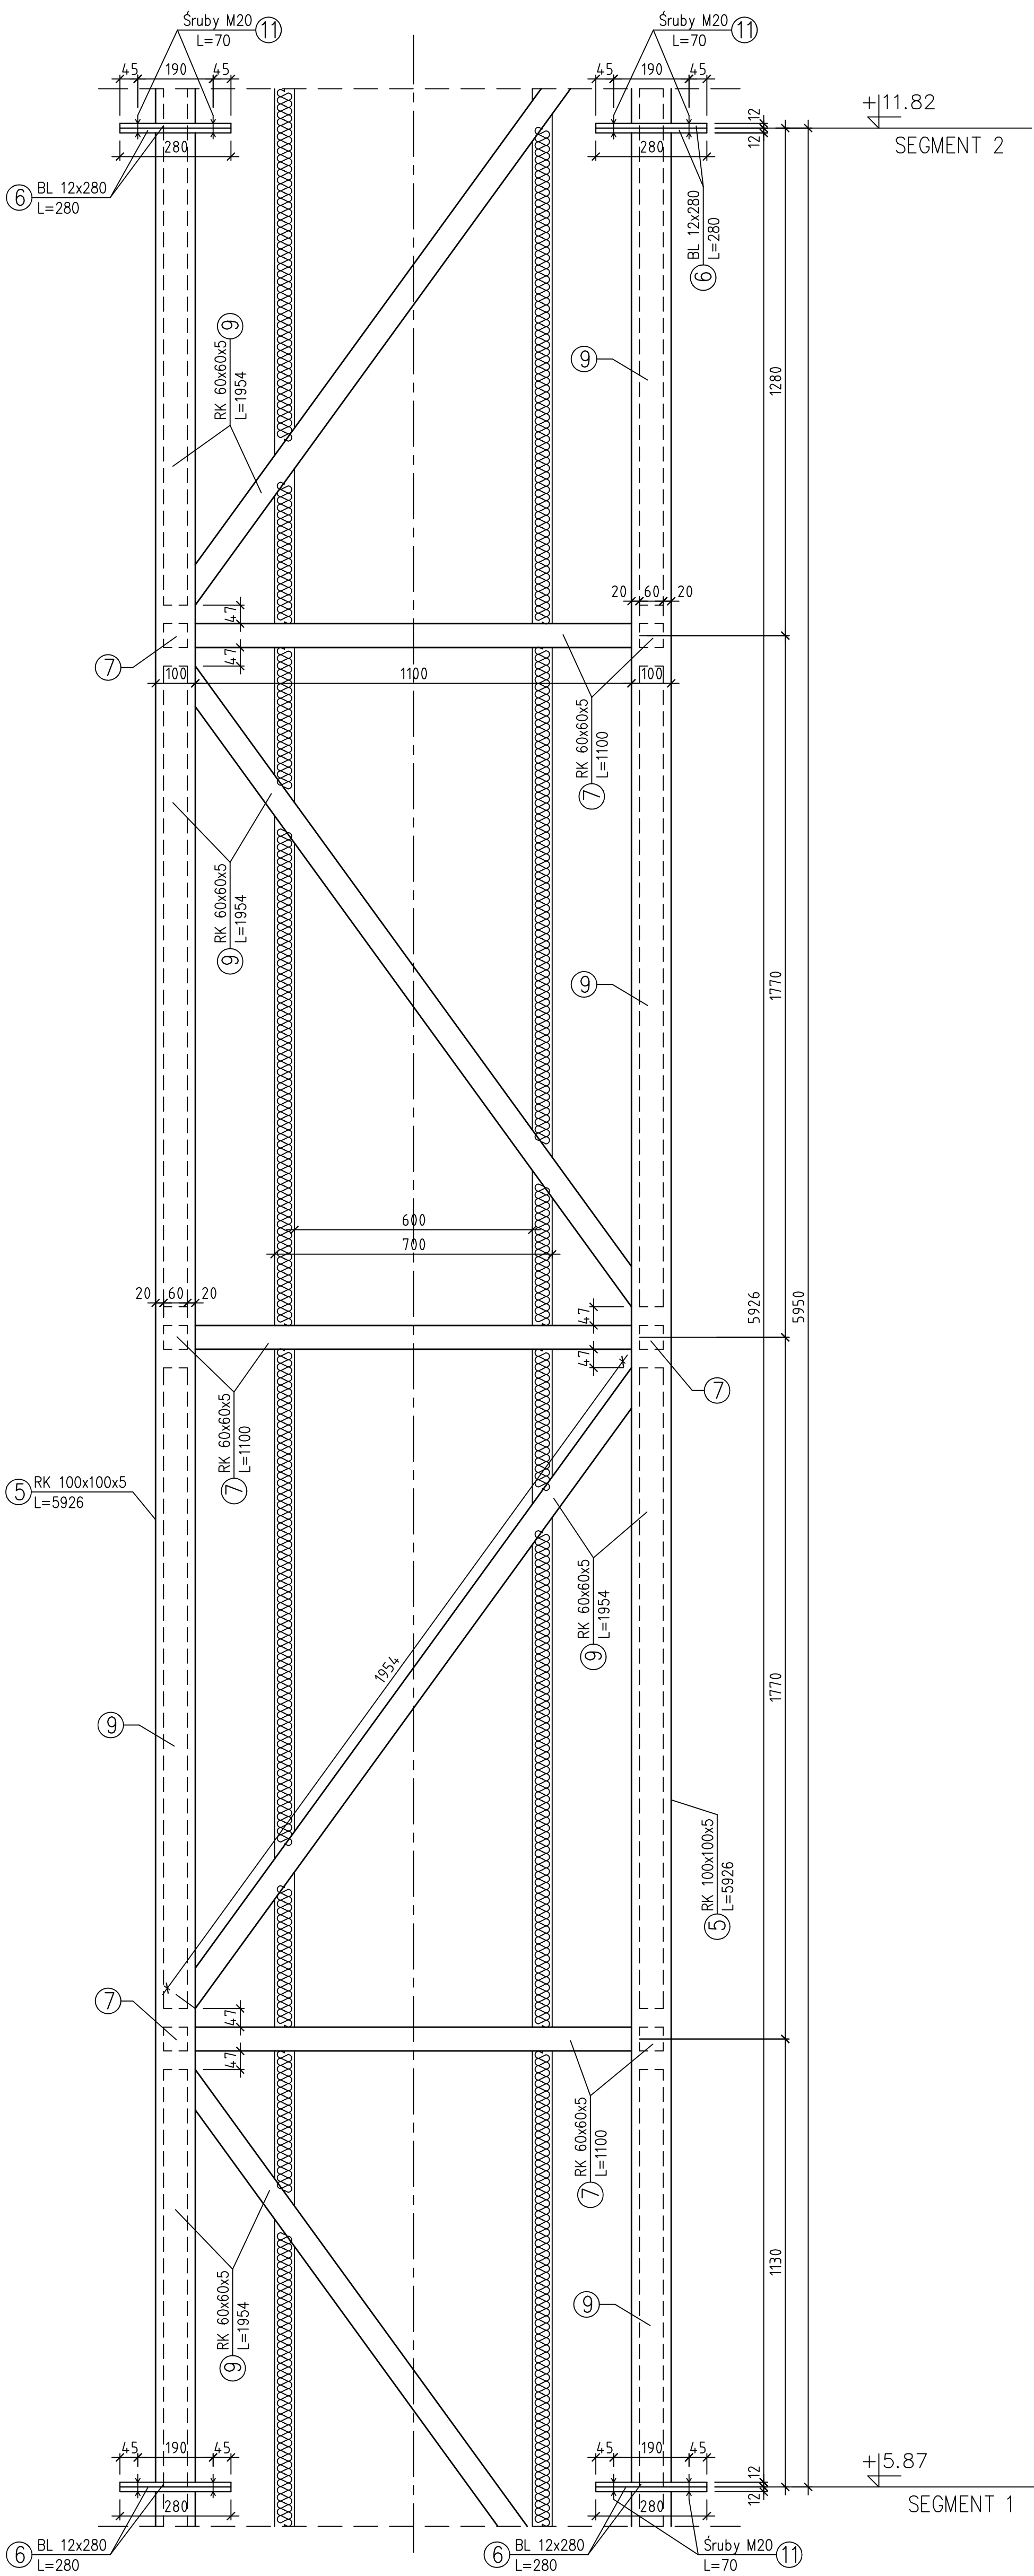

UWAGA:
- RYSUNEK ROZPATRYWAĆ ŁĄCZNIE Z INNYMI RYSUNKAMI
- SPOINY PACHWINOWE GRUBOŚCI 0,7 CIENIEJSZEGO Z ŁĄCZONYCH ELEMENTÓW
- KOMIN Z BLACHY NIERDZEWNEJ gr. 3mm
- IZOLACJA KOMINA Z WEŁNY MINERALNEJ gr. 5-10cm
POD BLACHĄ ALUMINIOWĄ

STAL S235 JRG2

Inwestycja: POSADOWIENIE KOTŁA GAZOWEGO O MOCY OKOŁO 5,8 MW DO PROCESU PODGRZEWANIA OLEJU TERMALNEGO (PIEC BABCOCK) Z INFRASTRUKTURA TECHNICZNA			Jednostka projektowa: FIRMA ULSON URSZULA PAWŁOWSKA UL. WARSZAWSKA 29 32-095 IWANOWICE DWORSKIE			
Inwestor: UNIMOT BITUMEN SP. Z O. O. ul. C. K. Norwida 2 80-280 Gdańsk			Tytuł rysunku: KONSTRUKCJA WSPORCZA KOMINA – SEGMENT 2, SEGMENT 3			
Studium: PROJEKT WYKOWAWCZY			Podpis:			
Branża: BUDOWLANA						
Nazwisko:		Nr uprawnień:	Data:	Skala:	Format:	
Projektował: D.Klimczyk		ANB.V.7342-70/93	12.2024	1:10	A1	
Opracował: A. Panek			Nr rys:			
Sprawdził: R. Czech		AB.III-7342/128/99	PW/1.3 REW.0			