


Skala 1:10

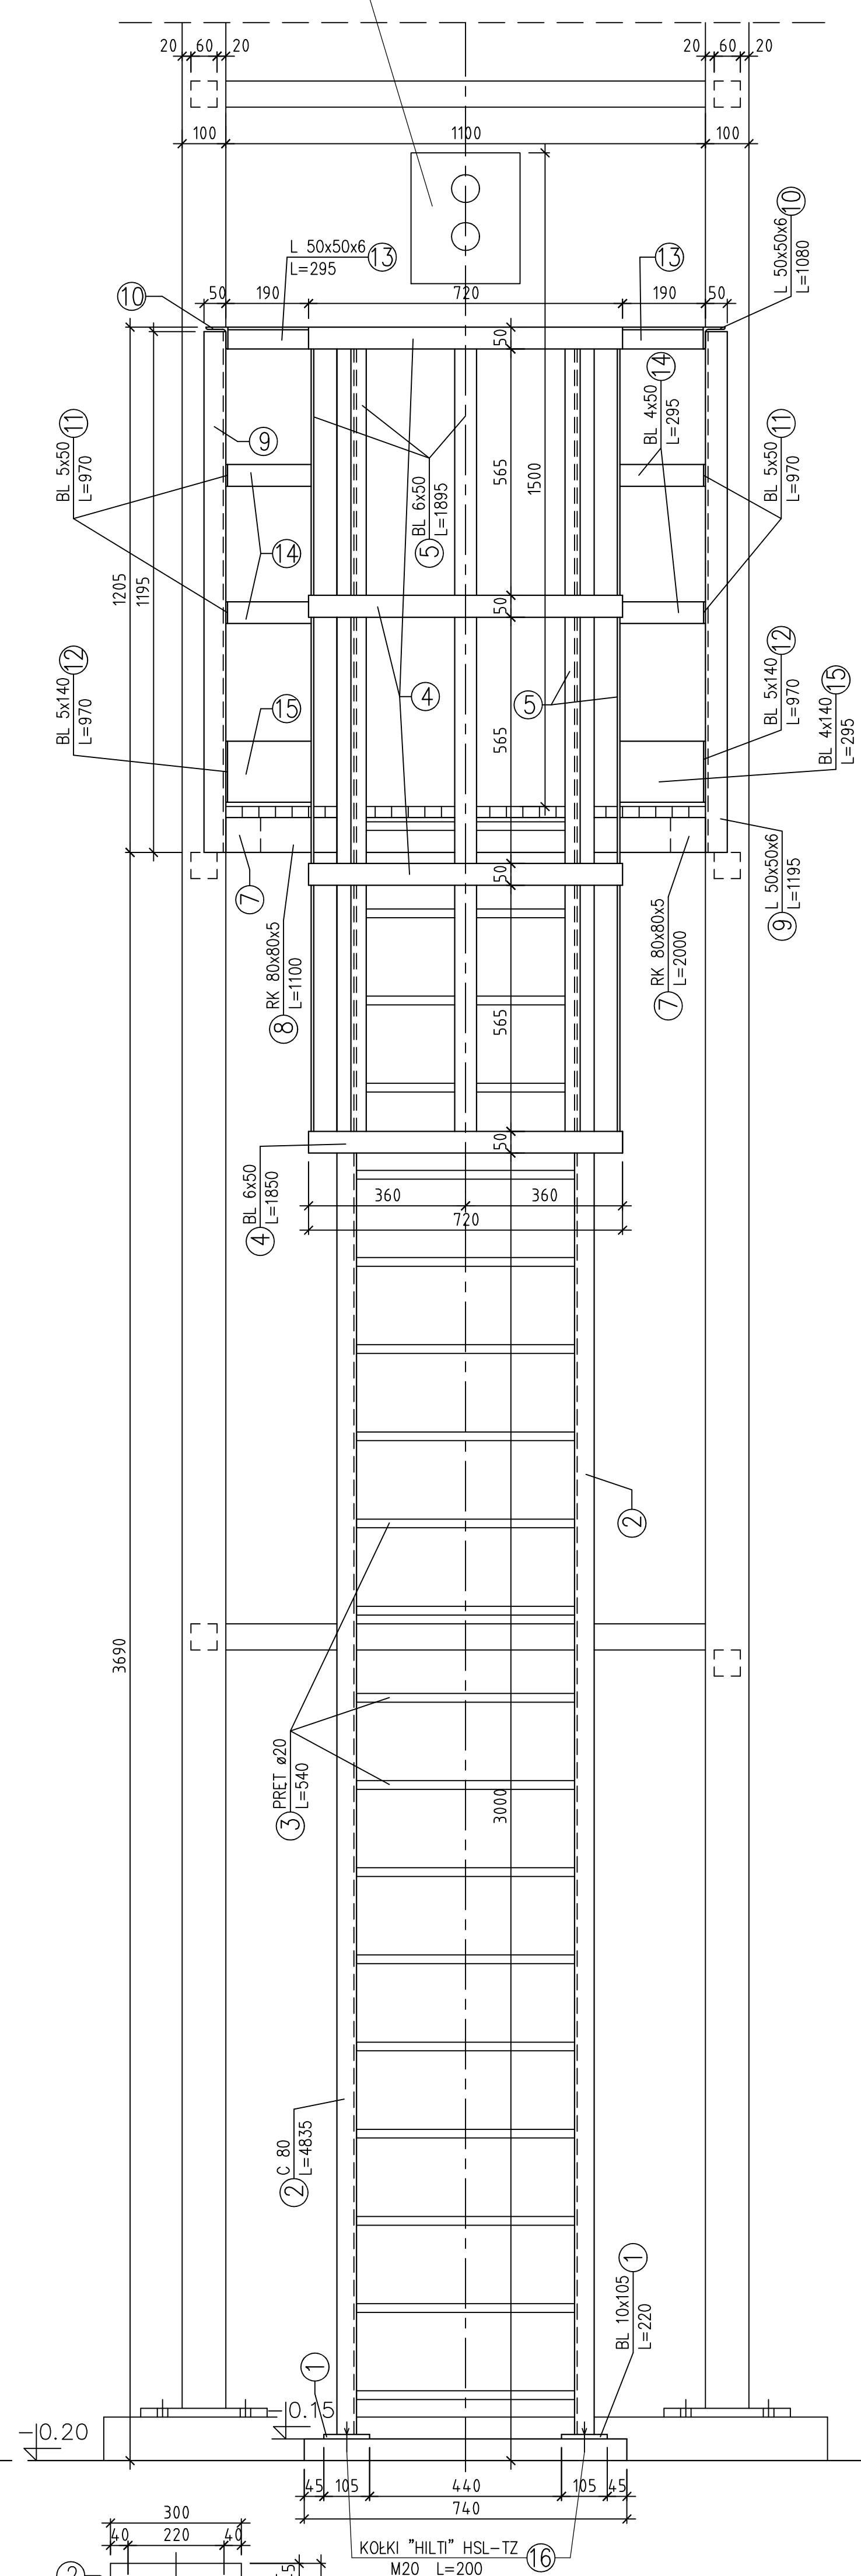

MIEJSCE NA KRÓĆCE POMIAROWE
DOPASOWAĆ NA BUDOWIE

WIDOK A



STAL S235 JRG2

UWAGA:

- RYSUNEK ROZPATRYWAĆ ŁĄCZNIE Z INNYMI RYSUNKAMI
- SPÓJNY PACHWINOWE GRUBOŚCI 0,7 CIENSZEGO
Z ŁĄCZONYCH ELEMENTÓW
- KOMIN Z BLACHY NIERDZEWNEJ gr. 3mm
- IZOLACJA KOMINA Z WEŁNY MINERALNEJ gr. 5–10cm
POD BLACHĄ ALUMINIOWĄ

Inwestycja:			Jednostka projektowa:			
POSADOWIENIE KOTŁA GAZOWEGO O MOCY OKOŁO 5,8 MW DO PROCESU PODGRZEWANIA OLEJU TERMALNEGO (PIEC BABCOCK) Z INFRASTRUKTURA TECHNICZNA			FIRMA ULSON URSZULA PAWŁOWSKA UL. WARSZAWSKA 29 32-095 IWANOWICE DWORSKIE			
Inwestor:			Tytuł rysunku:			
UNIMOT BITUMEN SP. Z O. O. ul. C. K. Norwida 2 80-280 Gdańsk			KONSTRUKCJA DRABINY Z POMOSTEM			
Studium:						
PROJEKT WYKAWOWCZY						
Branża:						
BUDOWLANA						
	Nazwisko:	Nr uprawnień:	Podpis:	Data:	Skala:	Format:
Projektował:	D.Klimczyk	ANB.V.7342-70/93		12.2024	1:10	A1
Opracował:	A. Panech			Nr rys:		
Sprawdził:	R. Czech	AB.III-7342/128/99		PW/1.4		REW.0